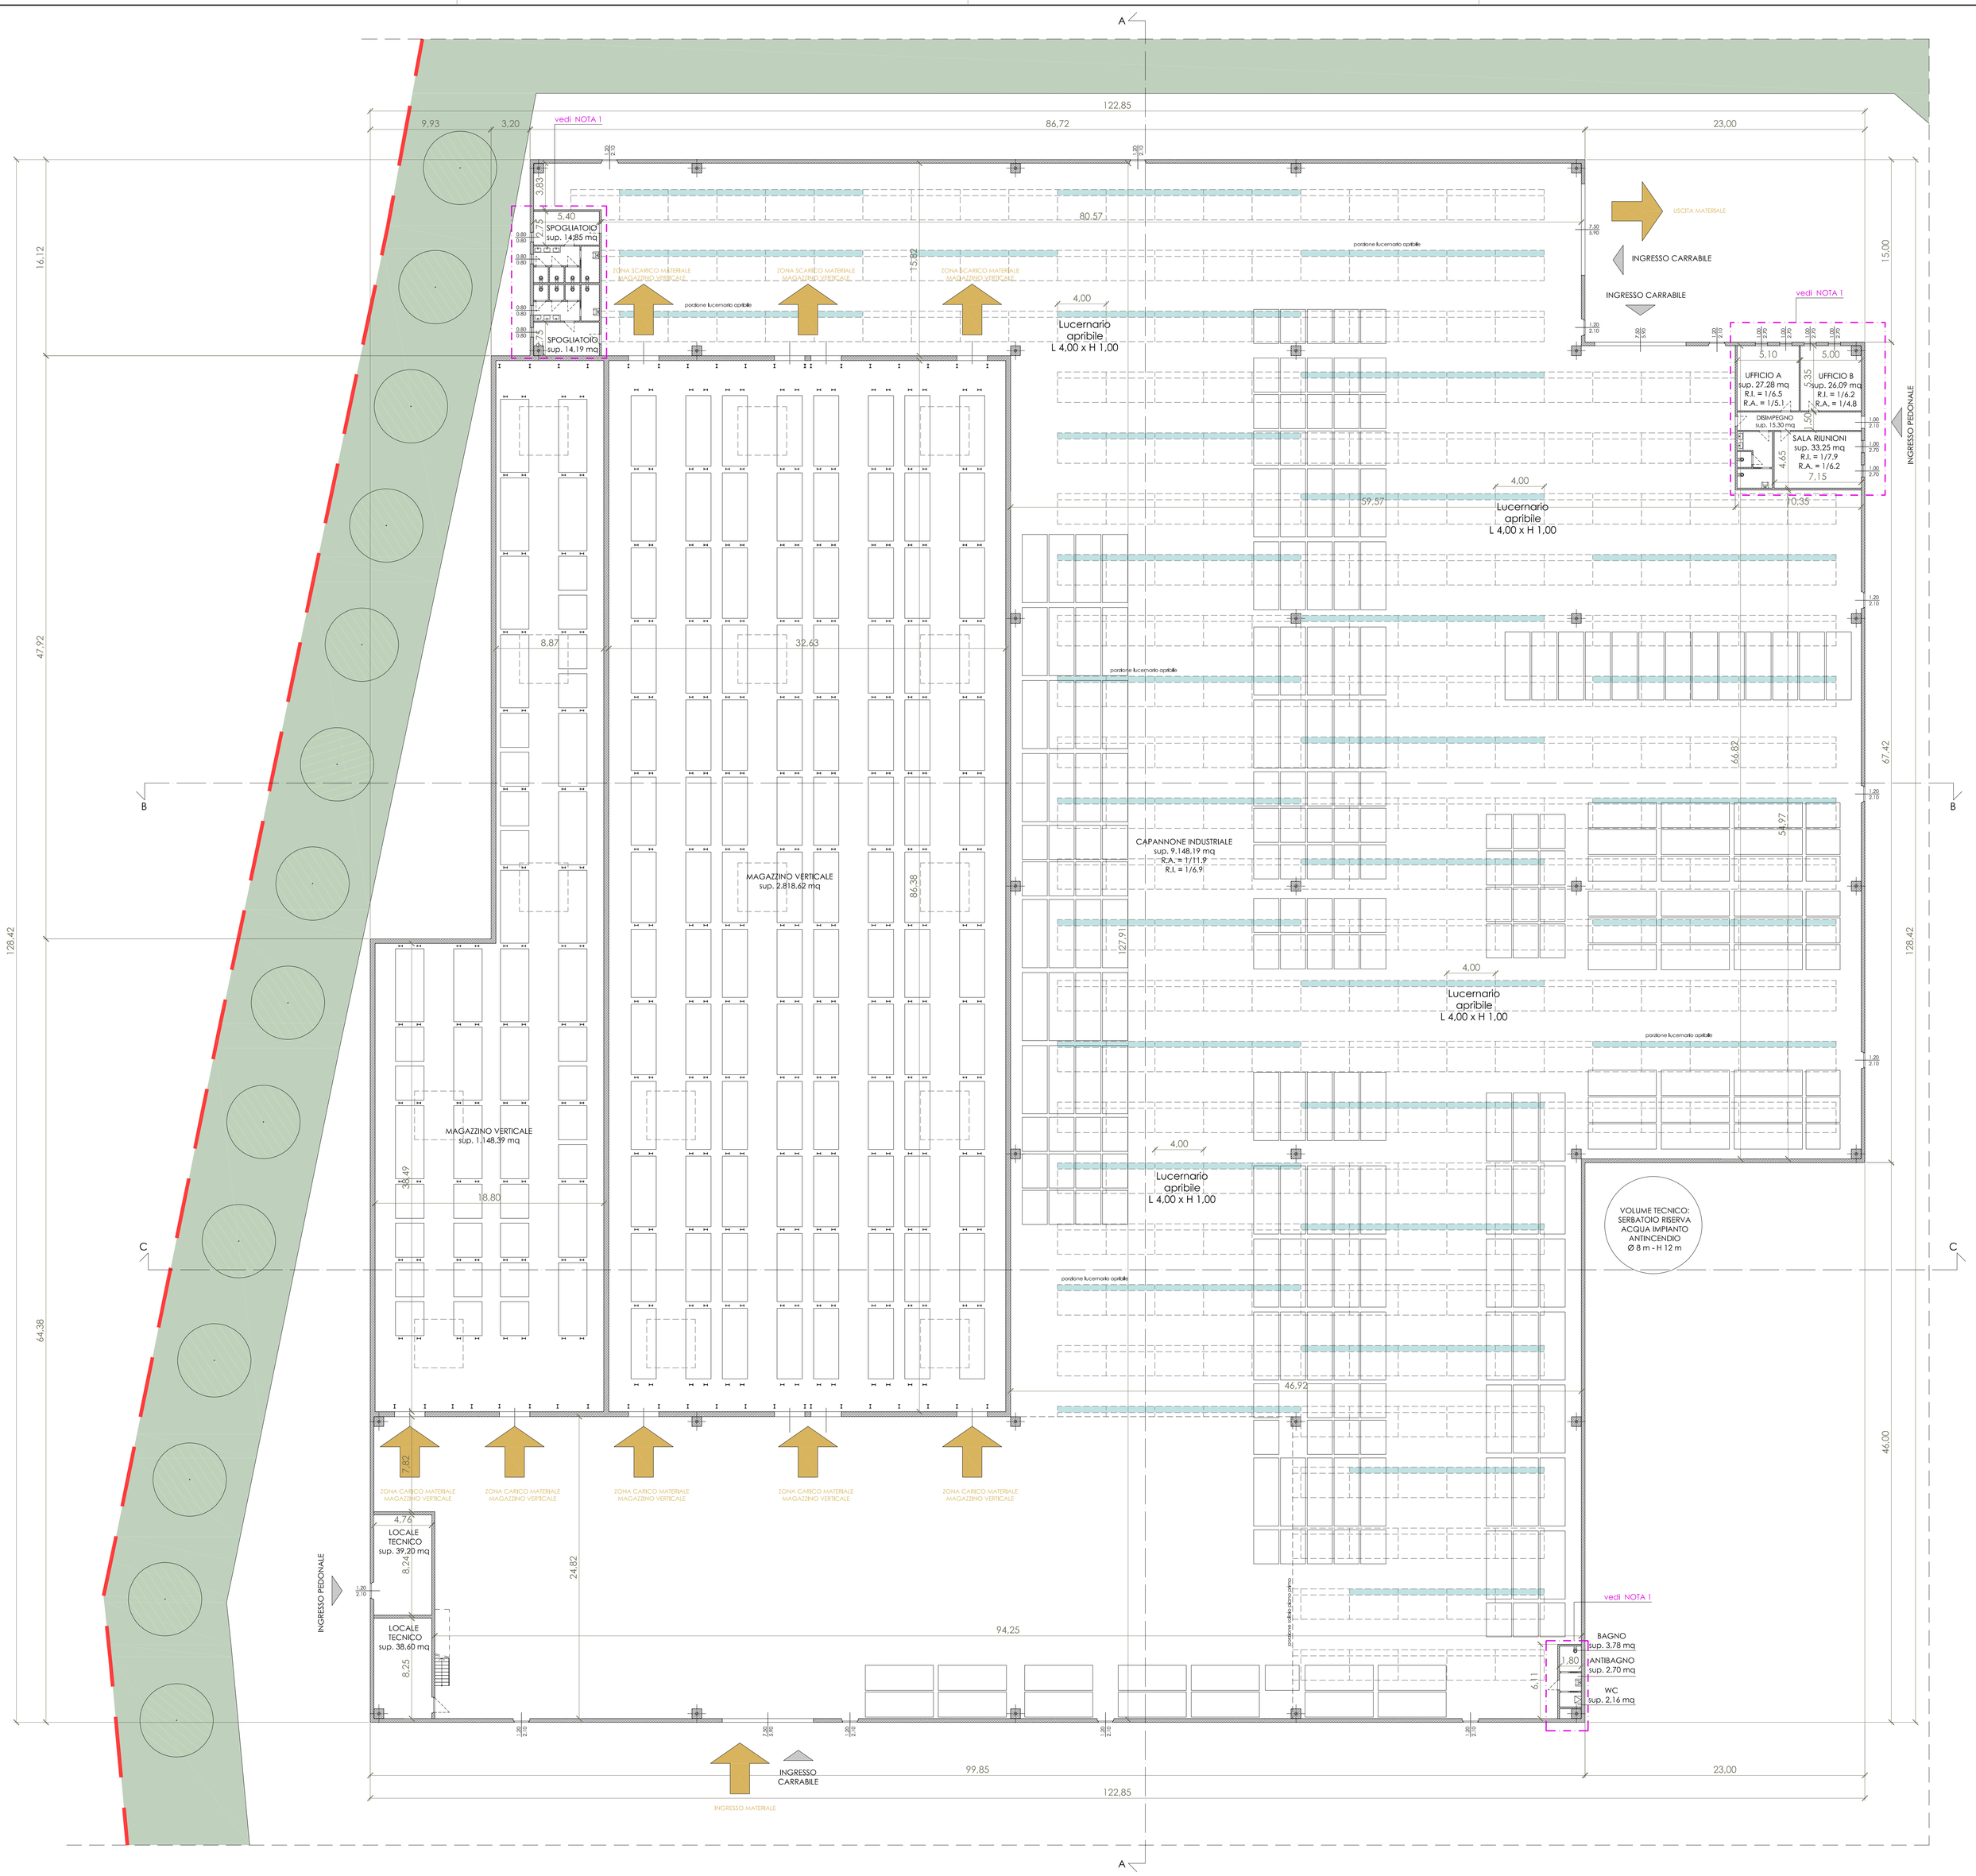

PIANTA PIANO TERRA

STATO DI PROGETTO

TABELLE CALCOLO R.A.I.

STATO DI PROGETTO IN VARIANTE RAPPORTO AREANTE

Piano	Locale	Sup. Locale (mq)	Largh. Seram.	Altezza Seram.	N°	Sup. Finest. Utile (b+1/3x a Largh. Sem.)	R.A.
TERRA	**Capannone industriale**	9148,19	4,00	1,00	156,00	624,00	
			7,50	5,90		44,25	
			7,50	5,90		44,25	
			7,50	5,90		44,25	
			1,20	1,20		1,44	
			1,20	1,20		1,44	
			1,20	1,20		1,44	
			1,20	1,20		1,44	
			1,20	1,20		1,44	
			1,20	1,20		1,44	
			1,20	1,20		1,44	
						766,83	**11,9**
TERRA	**Ufficio A**	27,28	1,00	2,70		2,70	
			1,00	2,70		2,70	
						5,40	**5,1**
TERRA	**Ufficio B**	26,09	1,00	2,70		2,70	
			1,00	2,70		2,70	
						5,40	**4,8**
TERRA	**Sala riunioni**	33,25	1,00	2,70		2,70	
			1,00	2,70		2,70	
						5,40	**6,2**

Piano	Locale	Sup. Locale (mq)	Largh. Seram.	Altezza Seram.	N°	b Altezza utile di fine perdurum. (da considerare 1/1)	Sup. Finest. Utile (b+1/3x a Largh. Sem.)	R.I.
TERRA	**Capannone industriale**	9148,19	4,00	1,00	331,00		1324,00	**6,9**
TERRA	**Ufficio A**	27,28	1,00	2,70		2,10	2,10	
			1,00	2,70		2,10	2,10	
							4,20	**6,5**
TERRA	**Ufficio B**	26,09	1,00	2,70		2,10	2,10	
			1,00	2,70		2,10	2,10	
							4,20	**6,2**
TERRA	**Sala riunioni**	33,25	1,00	2,70		2,10	2,10	
			1,00	2,70		2,10	2,10	
							4,20	**7,9**

LEGENDA:

SHED trasparente
porzione apribile L 4,00 x H 1,00
Dotati di comando di
apertura ad altezza d'uomo

SHED trasparente
porzione fissa L 4,00 x H 1,00

NOTA 1

Così come previsto all'interno del R.E. vigente presso il comune di Biassono all'art. 176, al fine di prevenire l'esposizione al gas radon negli ambienti a contatto con il terreno (ove prevista la permanenza di persone), si prevede di posizionare idonea barriera antiradon nella soletta a contatto con il terreno. In particolare la barriera sarà posizionata nei seguenti locali:
- UFFICIO A, B, SALA RIUNIONI;
- BLOCCO BAGNI Uffici;
- BLOCCO SPOGLIATOI;
- SERVIZI IGIENICI capannone industriale.

PROGETTISTA:
Arch.
Paolo Favarato
Albo architetti MB 2393

DIRETTORE LAVORI:
Arch.
Paolo Favarato
Albo architetti MB 2393

COMMITTENTI:
CASPANI S.r.l.

IMPRESA ESECUTRICE:

DATA	VERSIONE	DESCRIZIONE
17-02-25	Integr. 09	Aggiornamento a seguito di richiesta integrazione
-	-	-
-	-	-

COMUNE DI BIASSONO, Via Trento e Trieste

COMMITTENTE
CASPANI S.r.l.

PROGETTO
P.D.C. IN DEROGA PER REALIZZAZIONE EDIFICIO PRODUTTIVO

OGGETTO
PIANTA PIANO TERRA
STATO DI PROGETTO

TAVOLA
09
INTEGRAZIONE

CODICE COMM.	SCALA	FILE	DATA
053-I	1 : 200	053 I - INTEGRAZIONI PDC 250217.dwg	Febbraio 2025

STUDIO FAVARATO - ARCHITETTI ASSOCIATI di P. FAVARATO e M. FOSSATI
Via Lombardia 53, 20832 Desio (MB) - Tel. + fax: 0362_62.73.11 - info@studiofavarato.it

NORD