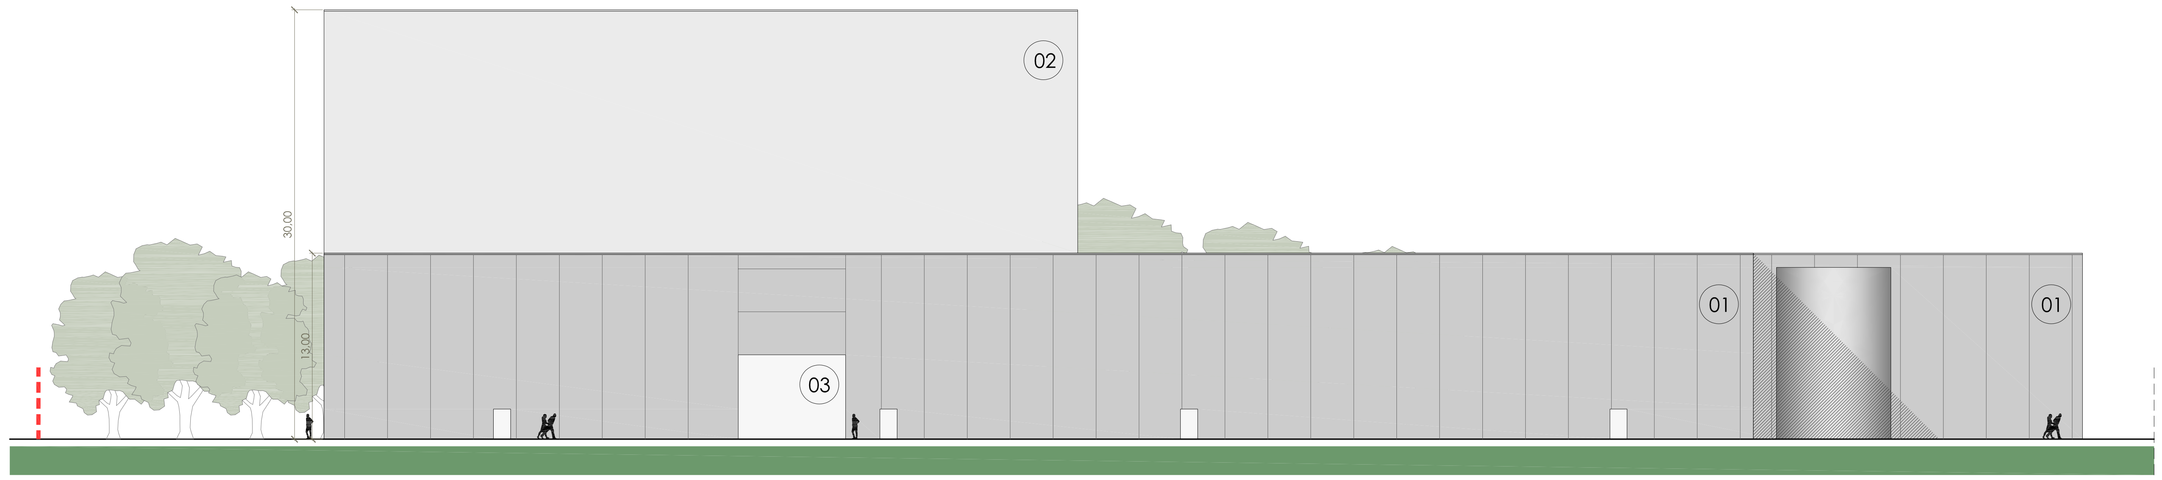

PROSPETTO OVEST
STATO DI PROGETTO

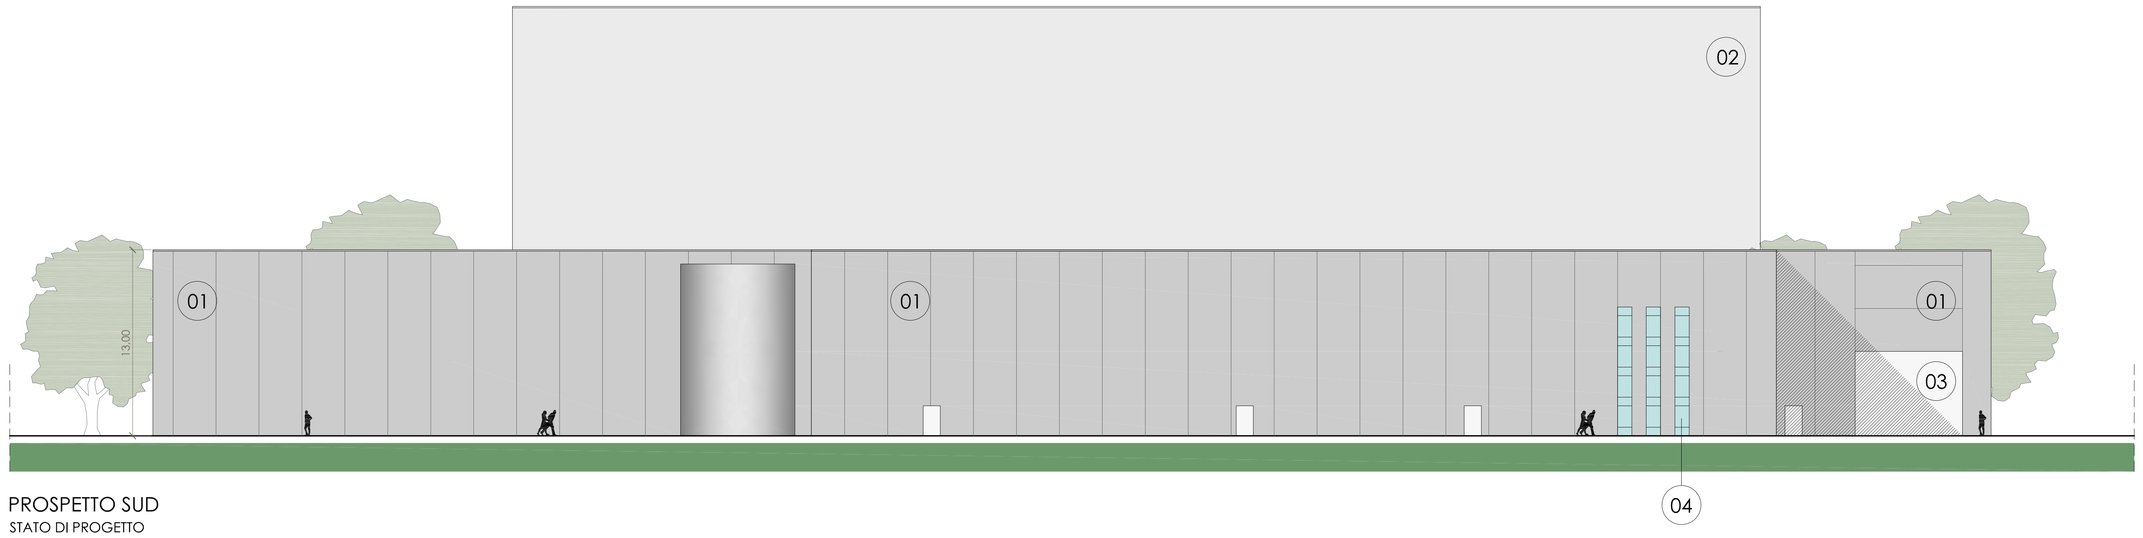

PROSPETTO SUD
STATO DI PROGETTO

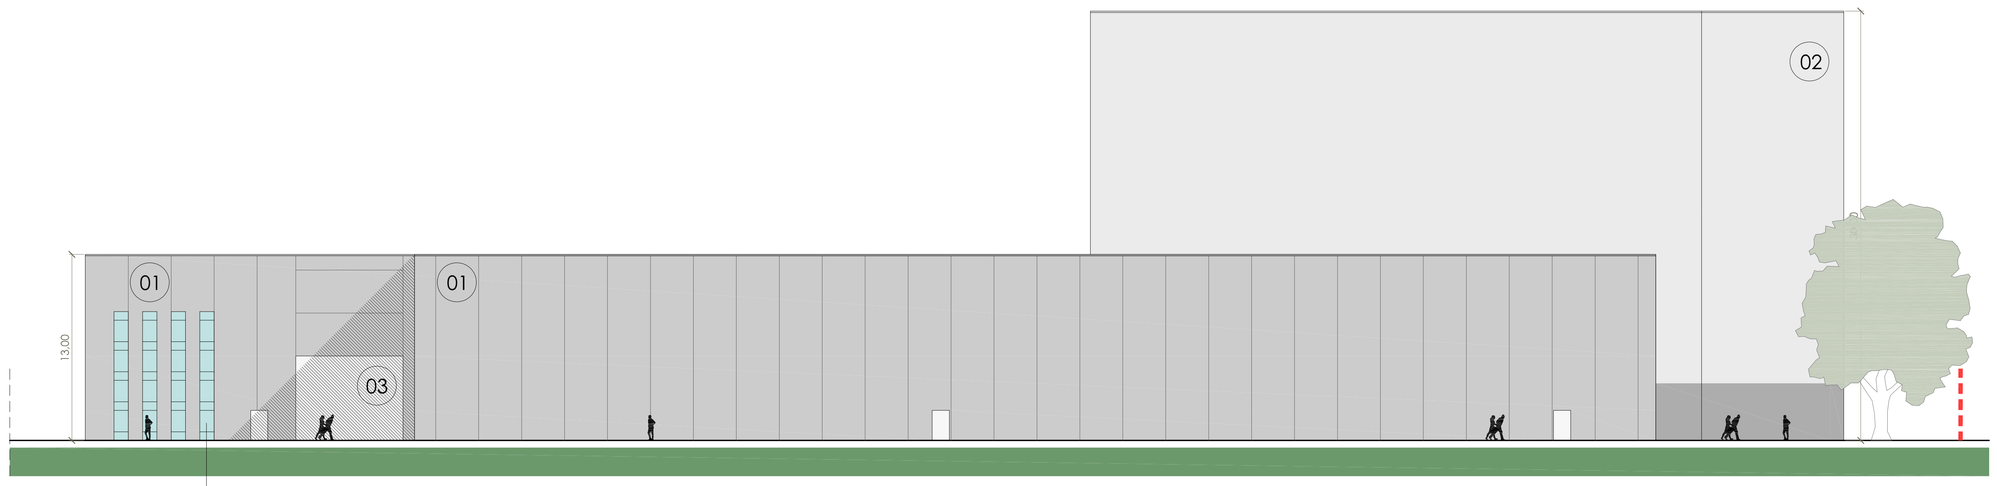

PROSPETTO EST
STATO DI PROGETTO

PROSPETTO NORD
STATO DI PROGETTO

LEGENDA:

01	PANNELLI PREFABBRICATI colore grigio cemento
02	PANNELLI SANDWICH colore grigio chiaro
03	PORTONE SEZIONALE pannelli sandwich - colore grigio antracite
04	SERRAMENTI ALLUMINIO colore grigio antracite

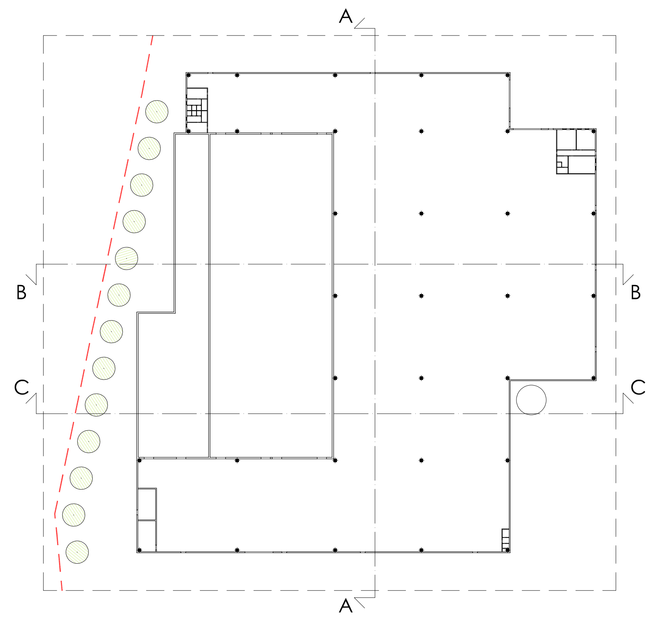

KEYPLAN
STATO DI PROGETTO

NORD

PROGETTISTA:
Arch.
Paolo Favarato
Albo architetti MB 2393

DIRETTORE LAVORI:
Arch.
Paolo Favarato
Albo architetti MB 2393

COMMITTENTI:
CASPANI S.r.l.

IMPRESA ESECUTRICE:

DATA	VERSIONE	DESCRIZIONE	MODIFICHE
-	-	-	-
-	-	-	-
-	-	-	-

COMUNE DI BIASSONO, Via Trento e Trieste

COMMITTENTE
CASPANI S.r.l.

PROGETTO
P.D.C. IN DEROGA PER REALIZZAZIONE EDIFICIO PRODUTTIVO

OGGETTO
PROSPETTO NORD, SUD, EST, OVEST
STATO DI PROGETTO

TAVOLA
10
INTEGRAZIONE

CODICE COMM.:	SCALA	FILE	DATA
053-I	1 : 200	053-I - INTEGRAZIONE PDC 241016.dwg	Ottobre 2024

STUDIO FAVARATO - ARCHITETTI ASSOCIATI di P. FAVARATO e M. FOSSATI
Via Lombardia 53, 20852 Desio (MB) - Tel. + Fax: 0362_62.75.11 - info@fratelli-favarato.it