



PROSPETTO OVEST  
STATO DI PROGETTO

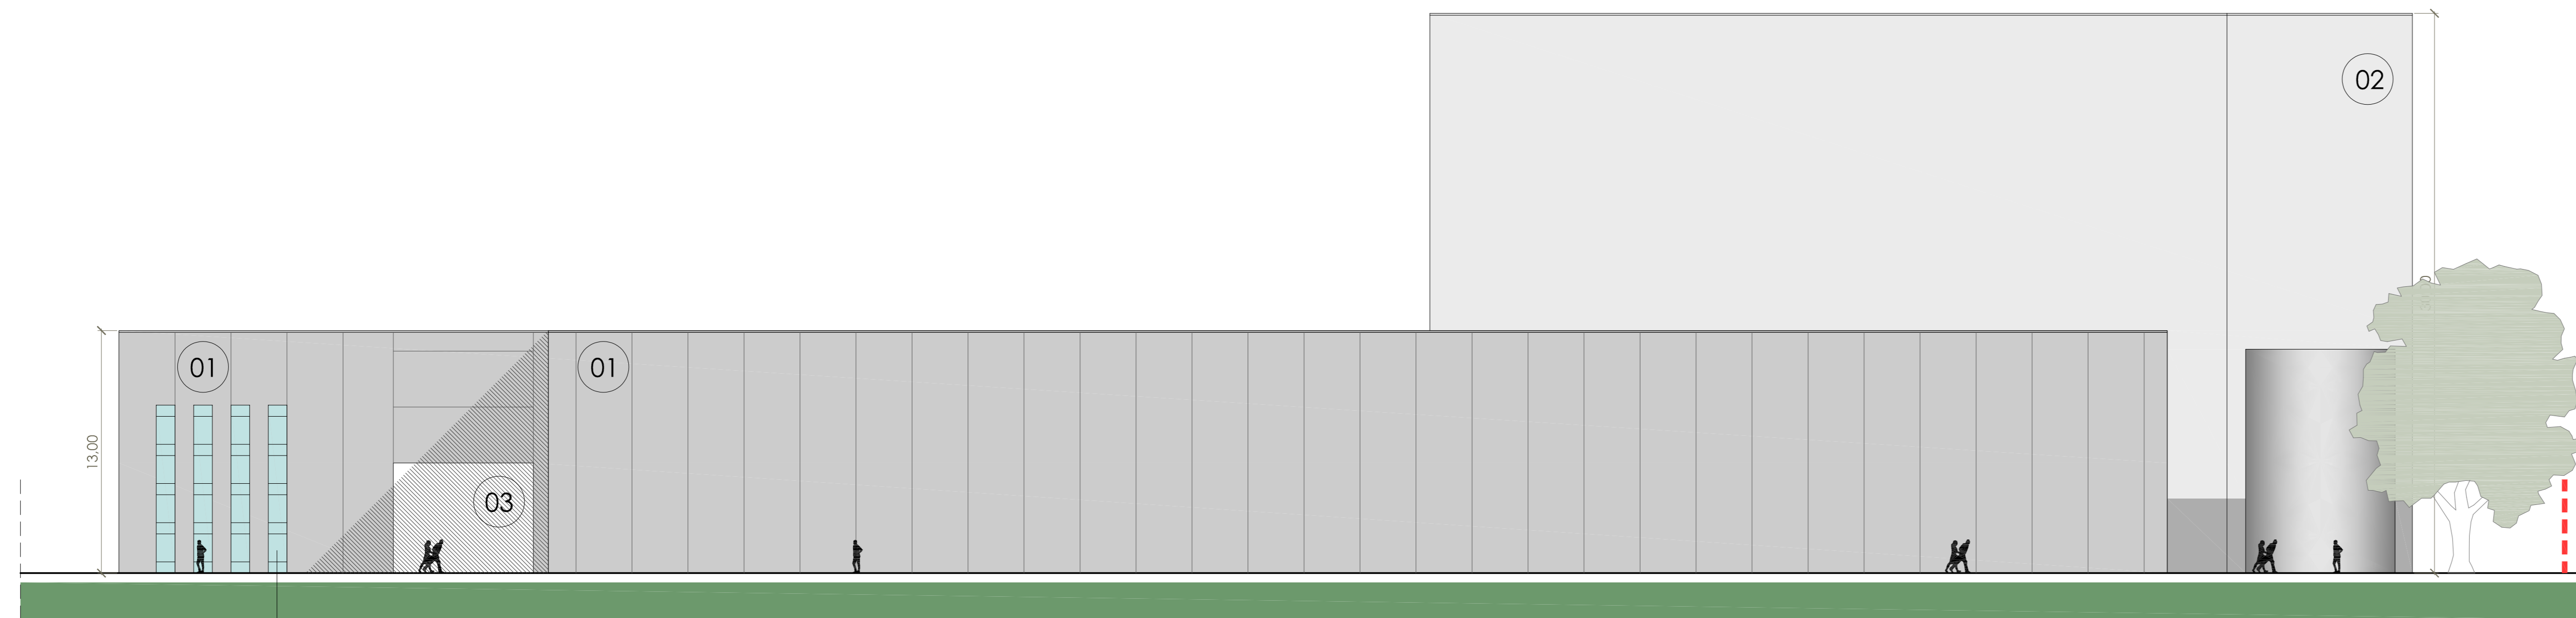

PROSPETTO SUD  
STATO DI PROGETTO




PROSPETTO EST  
STATO DI PROGETTO

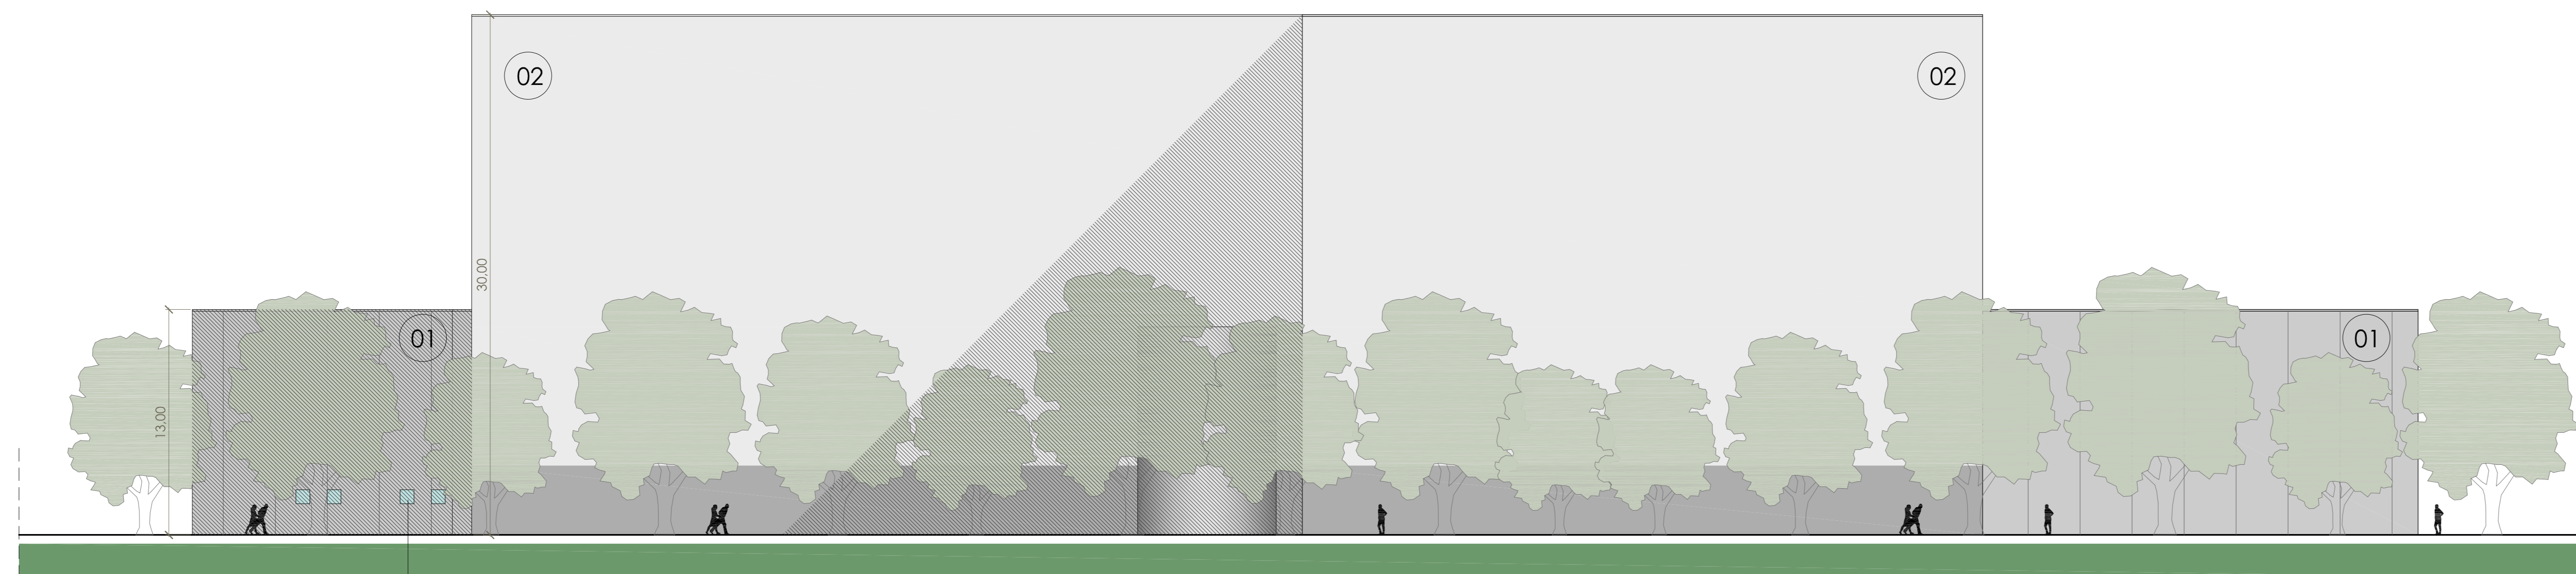

PROSPETTO NORD  
STATO DI PROGETTO

LEGENDA:

- 01 PANNELLI PREFABBRICATI  
colore grigio cemento
- 02 PANNELLI SANDWICH  
colore grigio chiaro
- 03 PORTONE SEZIONALE  
pannelli sandwich - colore grigio antracite
- 04 SERRAMENTI ALLUMINIO  
colore grigio antracite

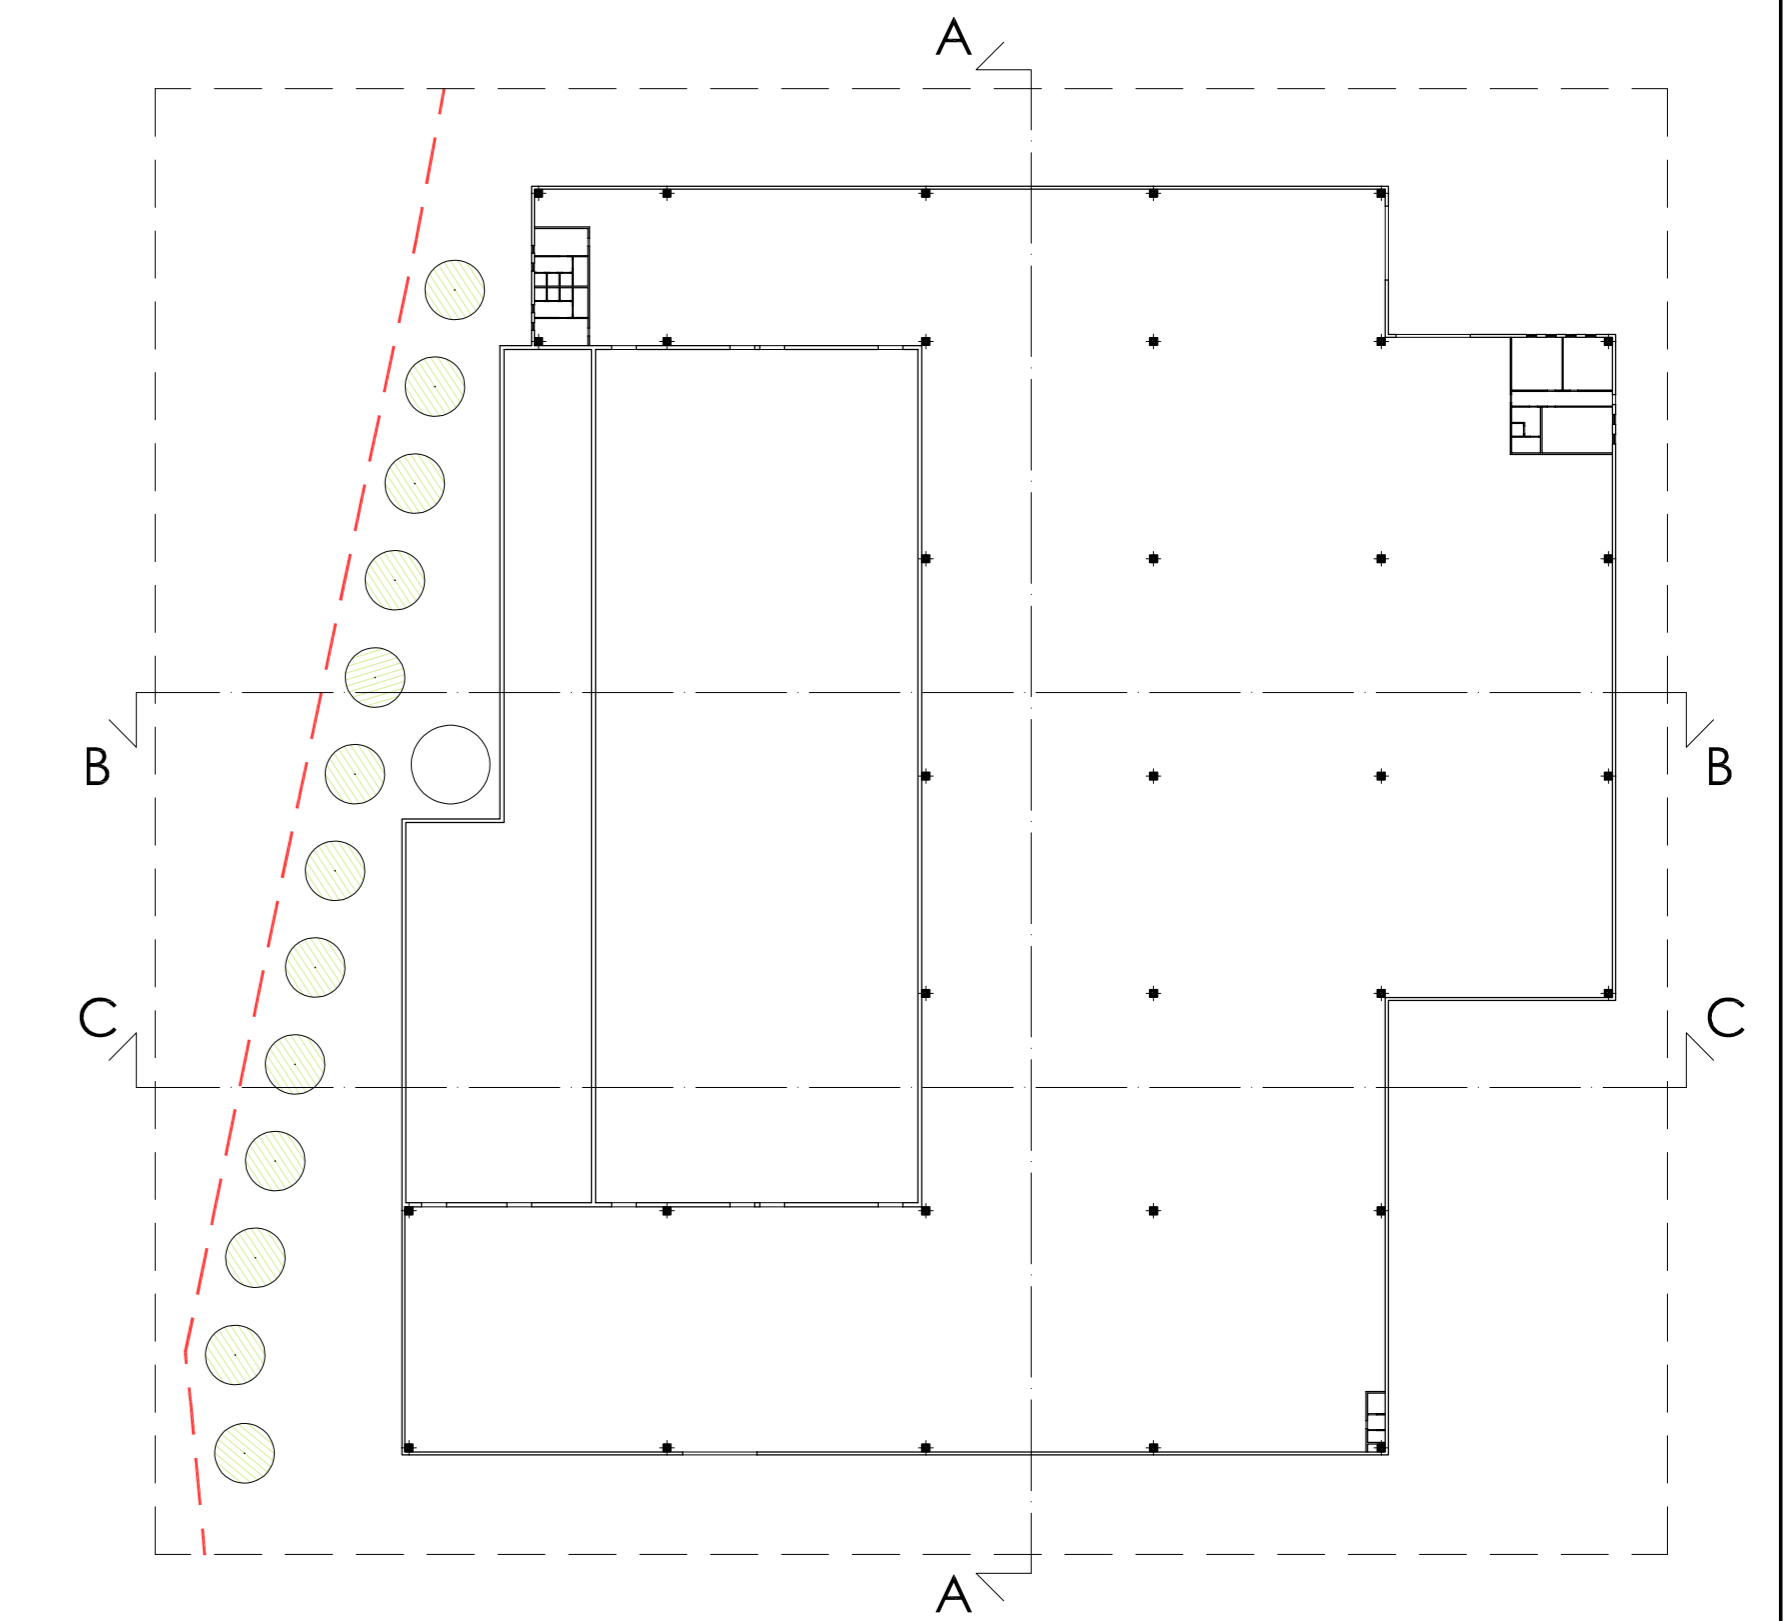

KEYPLAN  
STATO DI PROGETTO



PROGETTISTA: Arch. Paolo Favarato Albo architetti MB 2393			
DIRETTORE LAVORI: Arch. Paolo Favarato Albo architetti MB 2393			
COMMITTENTE: CASPANI S.r.l.			
IMPRESA ESECUTRICE:			
DATA	VERSIONE	DESCRIZIONE	MODIFICHE
-	-	-	-
-	-	-	-
-	-	-	-
COMUNE DI BIASSONO, Via Trento e Trieste			
COMMITTENTE: <b>CASPANI S.r.l.</b>			
PROGETTO: P.D.C. IN DEROGA PER REALIZZAZIONE EDIFICIO PRODUTTIVO			
OGGETTO: PROSPETTO NORD, SUD, EST, OVEST STATO DI PROGETTO			
CODICE CIVILTÀ: <b>053-I</b>	SCALA: 1 : 200	FILE: 053-I-POC 24514.dwg	DATA: Maggio 2024
STUDIO FAVARATO - ARCHITETTI ASSOCIATI DI P. FAVARATO e M. FOSSATI Via Lombardia 53, 20832 Desio (MI) - Tel. +39 0362 6273.111 - info@studiofavarato.it			TAVOLA <b>10</b>