




SEZIONE A:A  
STATO DI PROGETTO

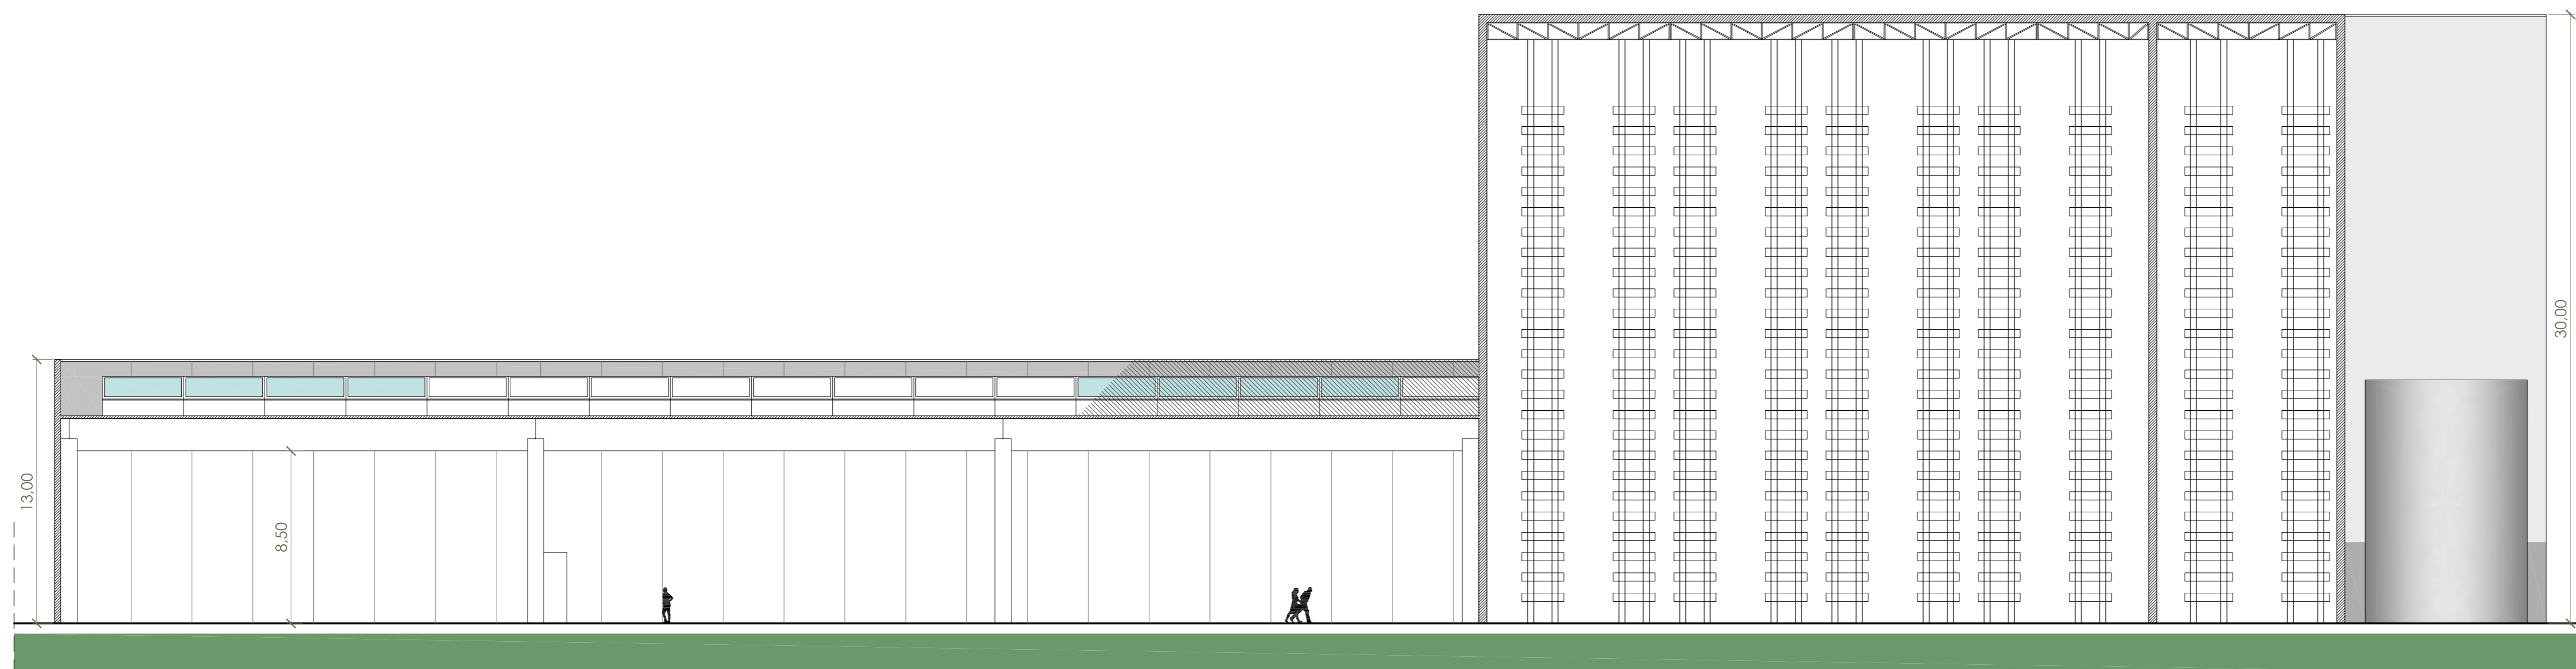

SEZIONE B:B  
STATO DI PROGETTO

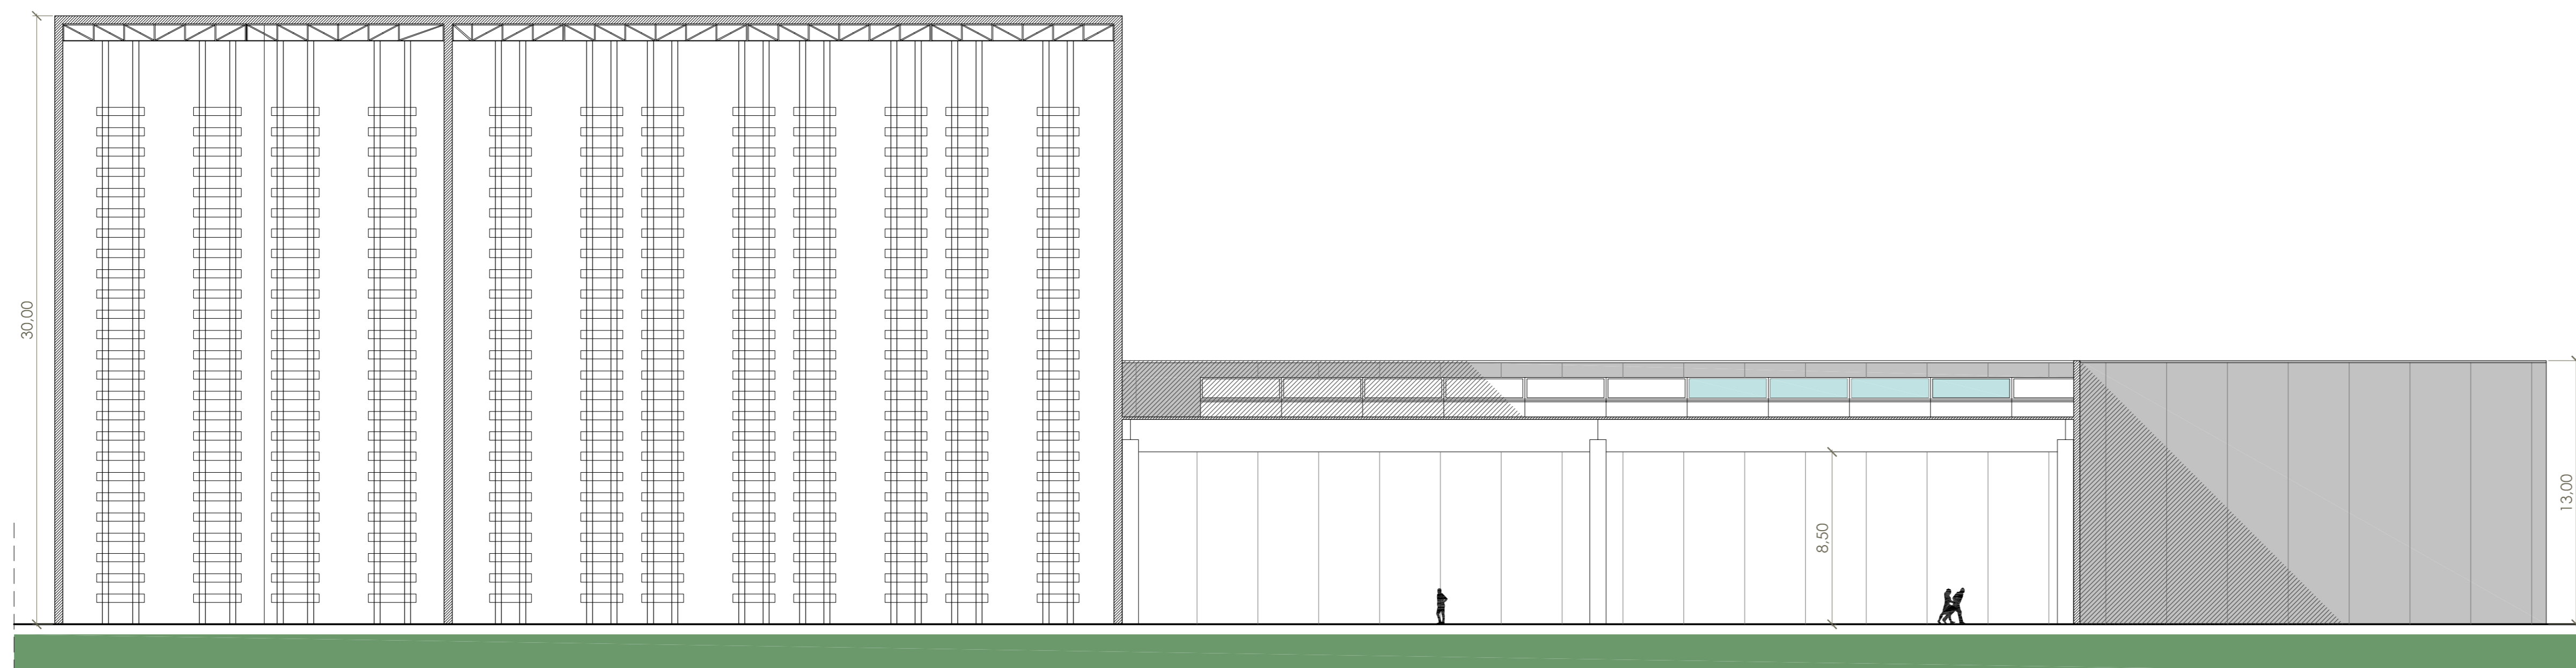

SEZIONE C:C  
STATO DI PROGETTO

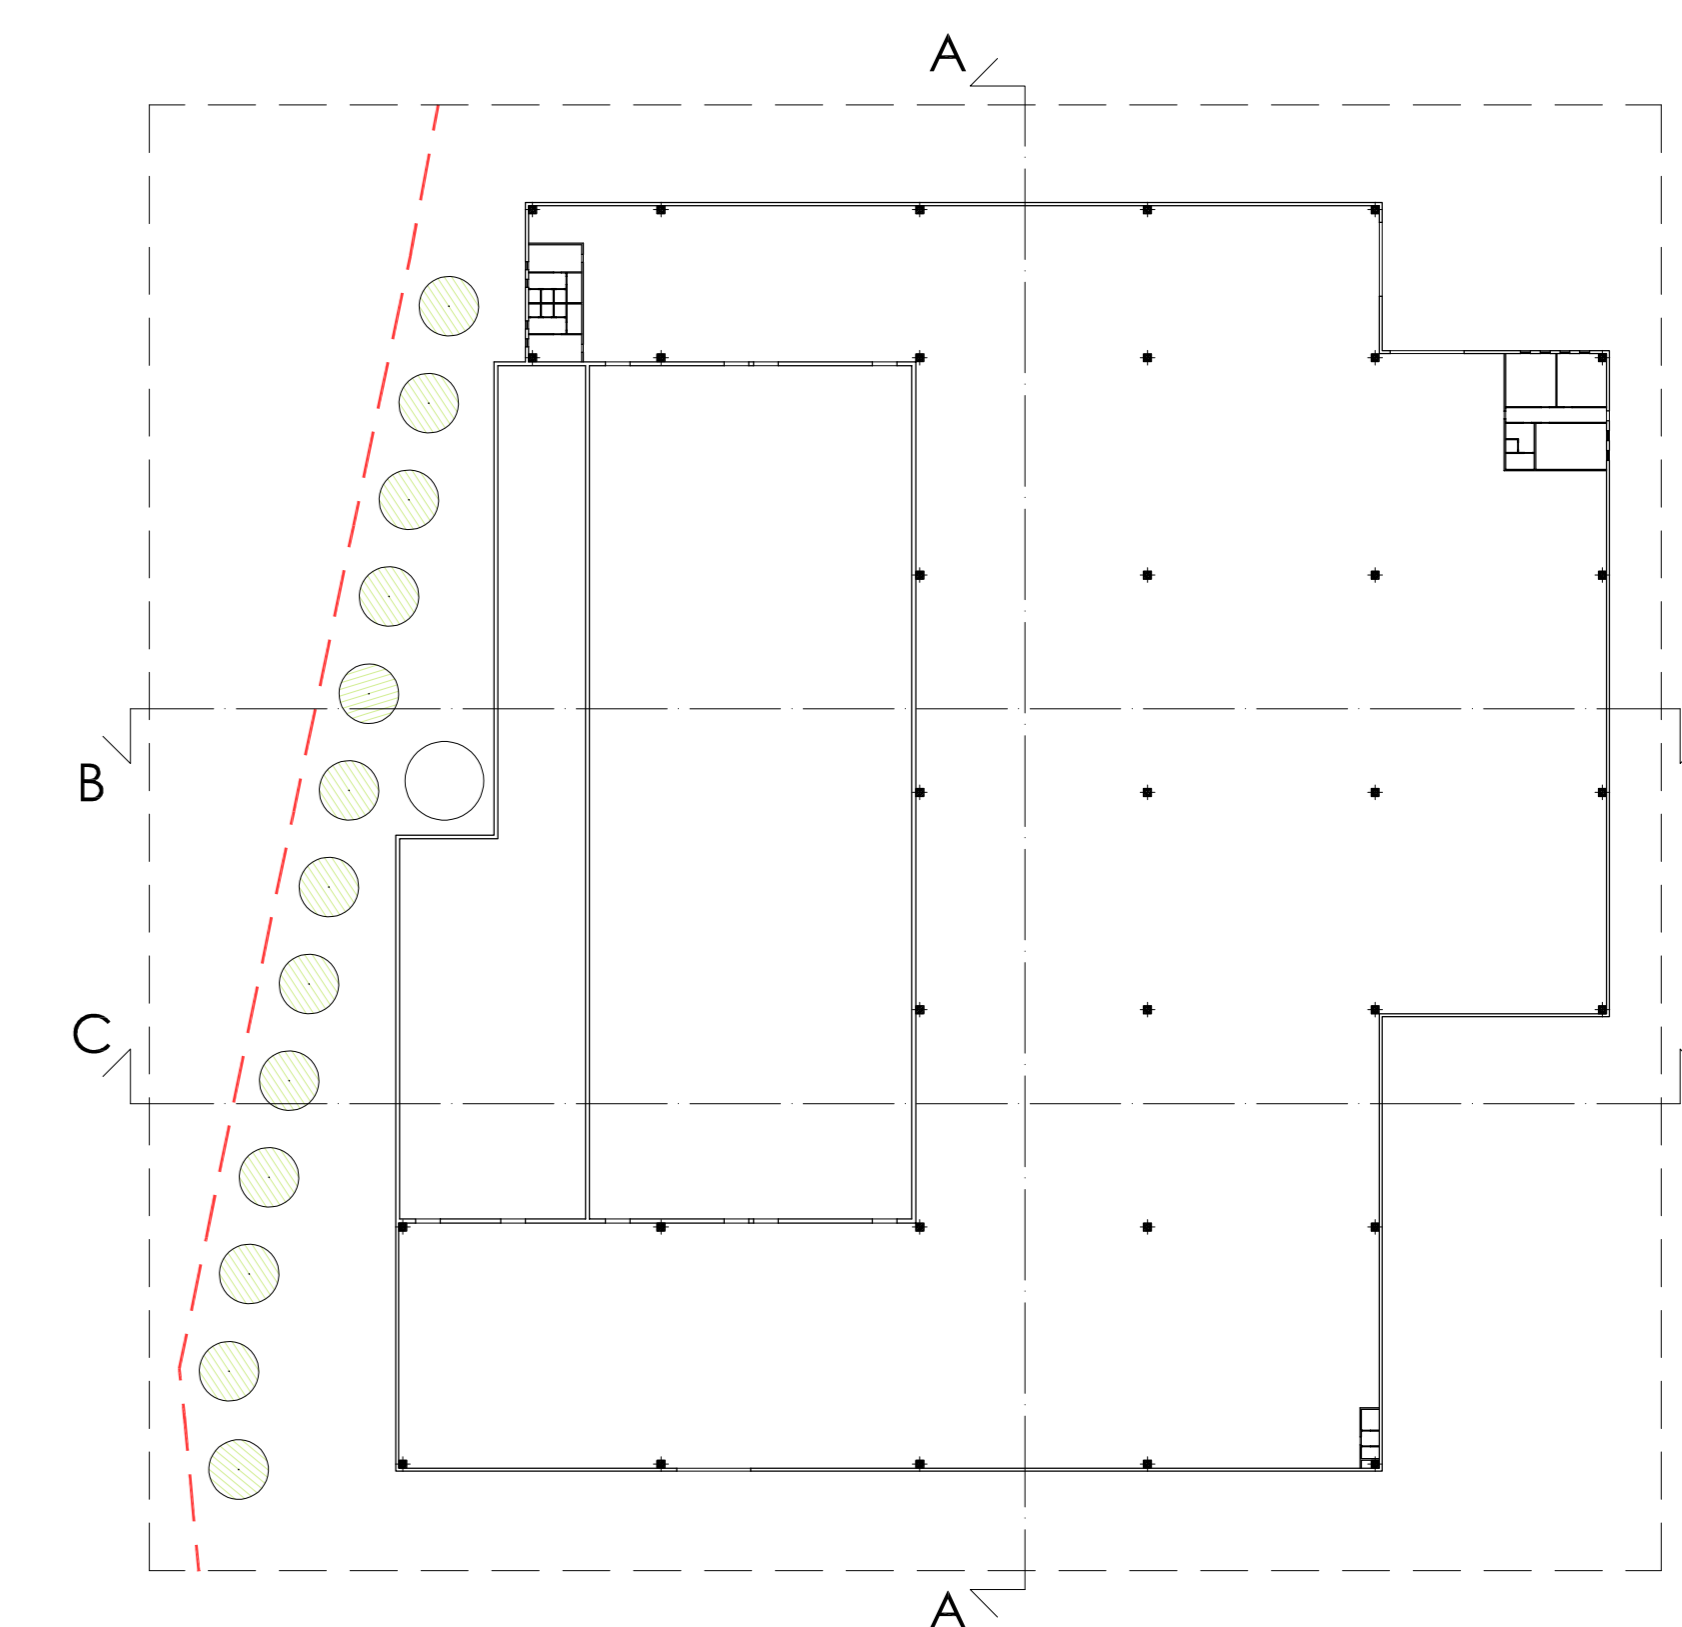

KEYPLAN  
STATO DI PROGETTO



PROGETTISTA: Arch. Paolo Favarato Albo architetti MB 2393			
DIRETTORE LAVORI: Arch. Paolo Favarato Albo architetti MB 2393			
COMMITTENTE: CASPANI S.r.l.			
IMPRESA ESECUTRICE:			
DATA	VERSIONE	DESCRIZIONE	MODIFICHE
-	-	-	-
-	-	-	-
-	-	-	-
COMUNE DI BIASSONO, Via Trento e Trieste			
COMMITTENTE: CASPANI S.r.l.			
PROGETTO: P.D.C. IN DEROGA PER REALIZZAZIONE EDIFICIO PRODUTTIVO			
OGGETTO: SEZIONE A.A. SEZIONE B.B. SEZIONE C.C. STATO DI PROGETTO			
CODICE COMM.: 053-I	SCALA: 1 : 200	FILE: 053-I-PDC 240516.dwg	DATA: Maggio 2024
STUDIO FAVARATO - ARCHITETTI ASSOCIATI DI F. FAVARATO e M. FOSSATI Via Lombardo 53, 20892 Desio (MB) - Tel. + fax: 0362_62.73.11 - info@studiofavarato.it			PAGINA <b>11</b>