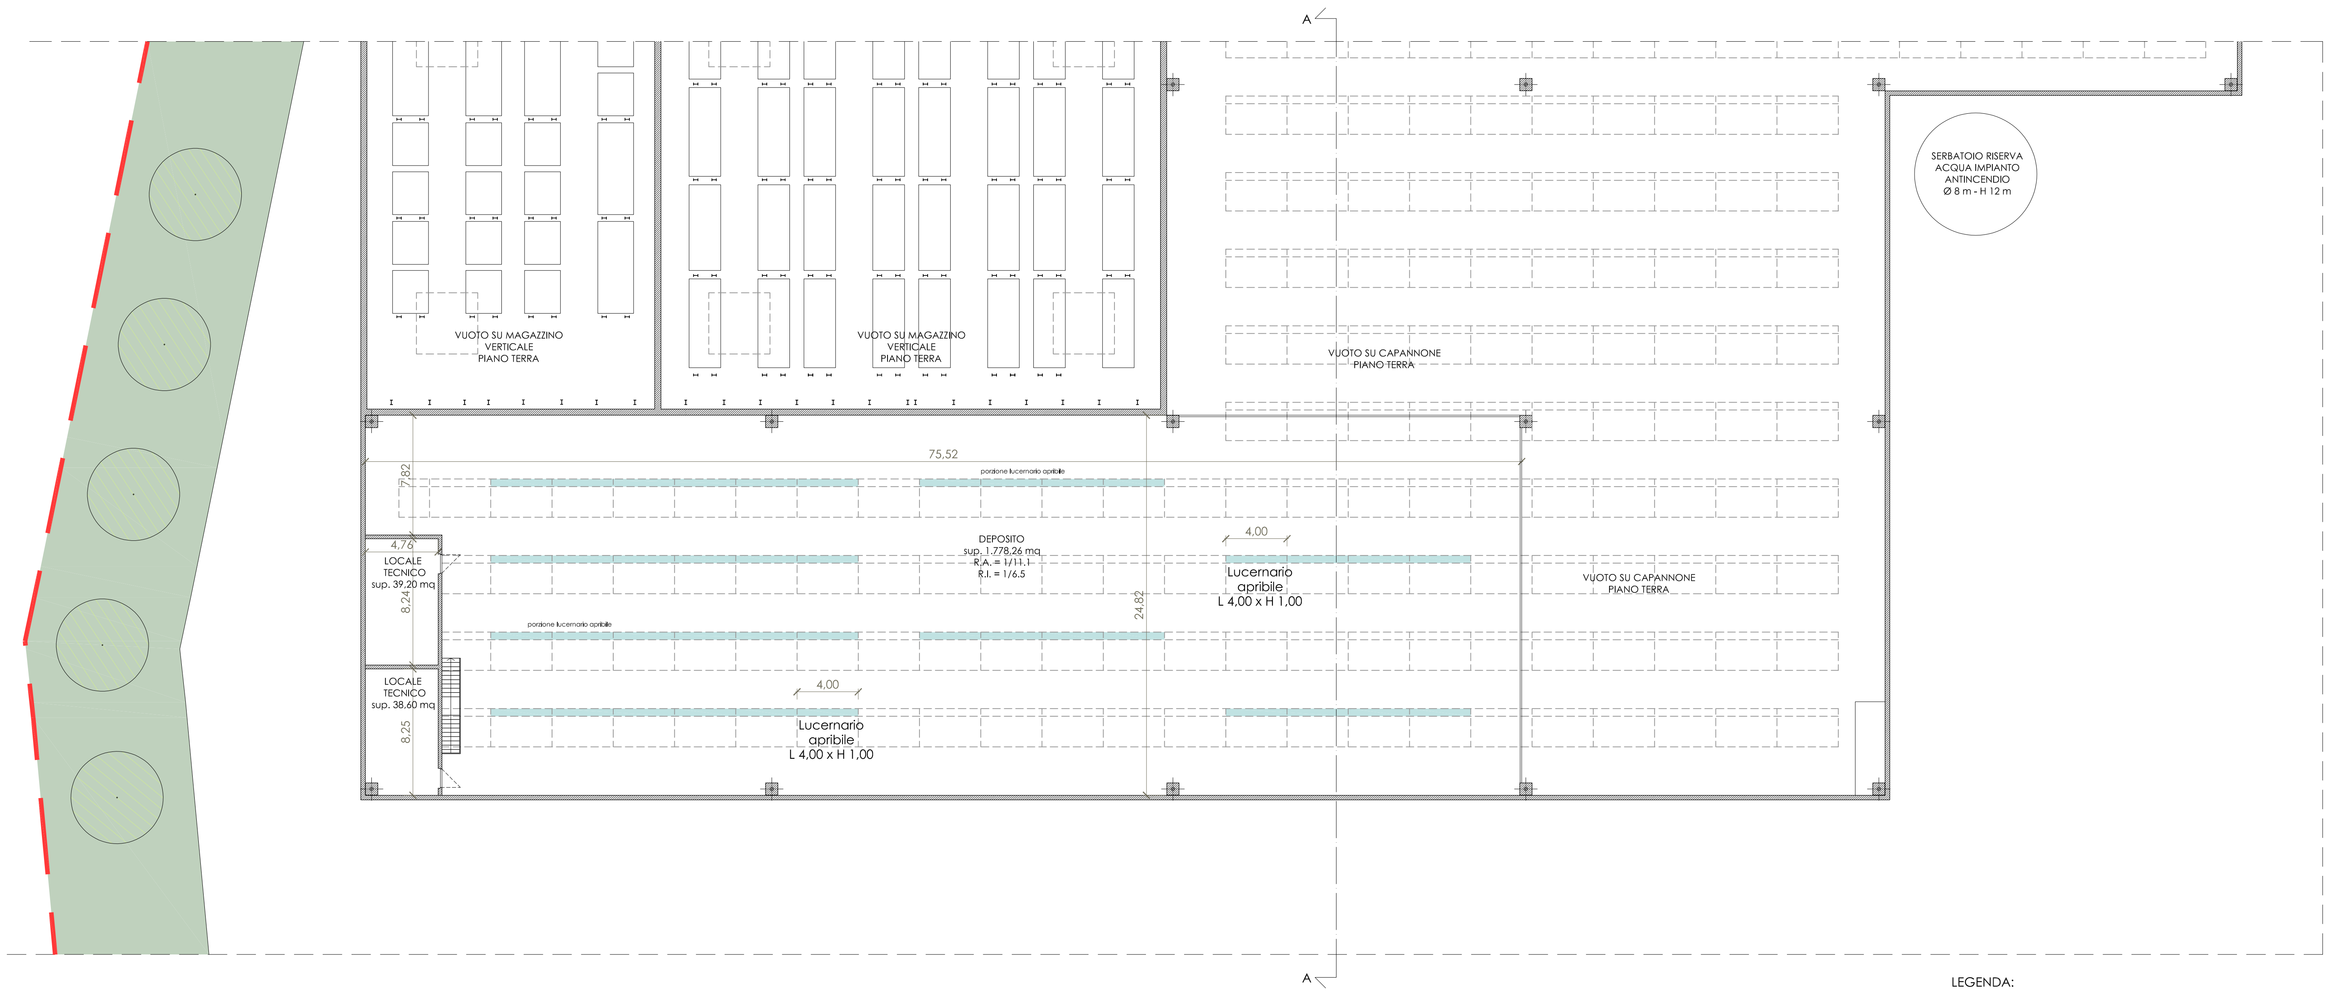

PIANTA PIANO PRIMO
STATO DI PROGETTO

LEGENDA:

SHED trasparente
porzione apribile L 4,00 x H 1,00
Dotati di comando di
apertura ad altezza d'uomo

SHED trasparente
porzione fissa L 4,00 x H 1,00

NORD

TABELLE CALCOLO R.A.I.

STATO DI PROGETTO IN VARIANTE RAPPORTO AREANTE

Piano	Locale	Sup. Locale (mq)	Largh. Senam.	Altezza Senam.	N°	Sup. Finest. Utile (n= 1/So x Largh. Sen.)	R.A.
PRIMO	Deposito	1778,26	4,00	1,00	40,00	160,00	
						160,00	11,1

STATO DI PROGETTO IN VARIANTE RAPPORTO ILLUMINANTE

Piano	Locale	Sup. Locale (mq)	Largh. Senam.	Altezza Senam.	N°	b Altezza utile di fine operativa. (da considerare 1/1)	Sup. Finest. Utile (n= 1/So x Largh. Sen.)	R.I.
PRIMO	Deposito	1778,26	4,00	1,00	68,00		272,00	6,5

PROGETTISTA:
Arch.
Paolo Favarato
Albo architetti MB 2393

DIRETTORE LAVORI:
Arch.
Paolo Favarato
Albo architetti MB 2393

COMMITTENTI:
CASPANI S.r.l.

IMPRESA ESECUTRICE:

DATA	VERSIONE	DESCRIZIONE
17-02-25	Integr. 09	Aggiornamento a seguito di richiesta integrazione
"	"	"
"	"	"

COMUNE DI BIASSONO, Via Trento e Trieste

COMMITTENTE
CASPANI S.r.l.

PROGETTO
P.D.C. IN DEROGA PER REALIZZAZIONE EDIFICIO PRODUTTIVO

OGGETTO
PIANTA PIANO PRIMO
STATO DI PROGETTO

TAVOLA
17
INTEGRAZIONE

CODICE COMM.:	SCALA	FILE	DATA
053-I	1 : 200	053 I - INTEGRAZIONI PDC 250217.dwg	Febbraio 2025

STUDIO FAVARATO - ARCHITETTI ASSOCIATI di P. FAVARATO e M. FOSSATI
Via Lombardia 53, 20832 Desio (MB) - Tell. + Fax: 0362_62.73.11 - info@studiofavarato.it