



DETERMINAZIONE SUPERFICIE AMBITO INTERVENTO .

TABELLA 01

Codice	Sviluppo calcoli (m)	Superficie (mq)
A	(65,06 x 17,06)	= 1.109,92
B	(178,81 x 17,06) / 2	= 1.525,25
C	(126,06 x 25,22) / 2	= 1.589,62
D	(109,49 x 243,87)	= 26.701,33
E*	Delimitato graficamente	= 65,16
F	(109,49 x 15,69) / 2	= 838,95
G	(108,48 x 12,75) / 2	= 691,56
H*	Delimitato graficamente	= 22,79
I	(32,75 x 6,70) / 2	= 109,71
L	(32,75 x 128,17)	= 4.197,57
M	(122,7 x 19,76)	= 2.424,55
N*	Delimitato graficamente	= 135,12
O	(27,53 x 2,62) / 2	= 36,06
P*	Delimitato graficamente	= 161,74
TOTALE SUPERFICIE AMBITO INTERVENTO		= 39.629,33

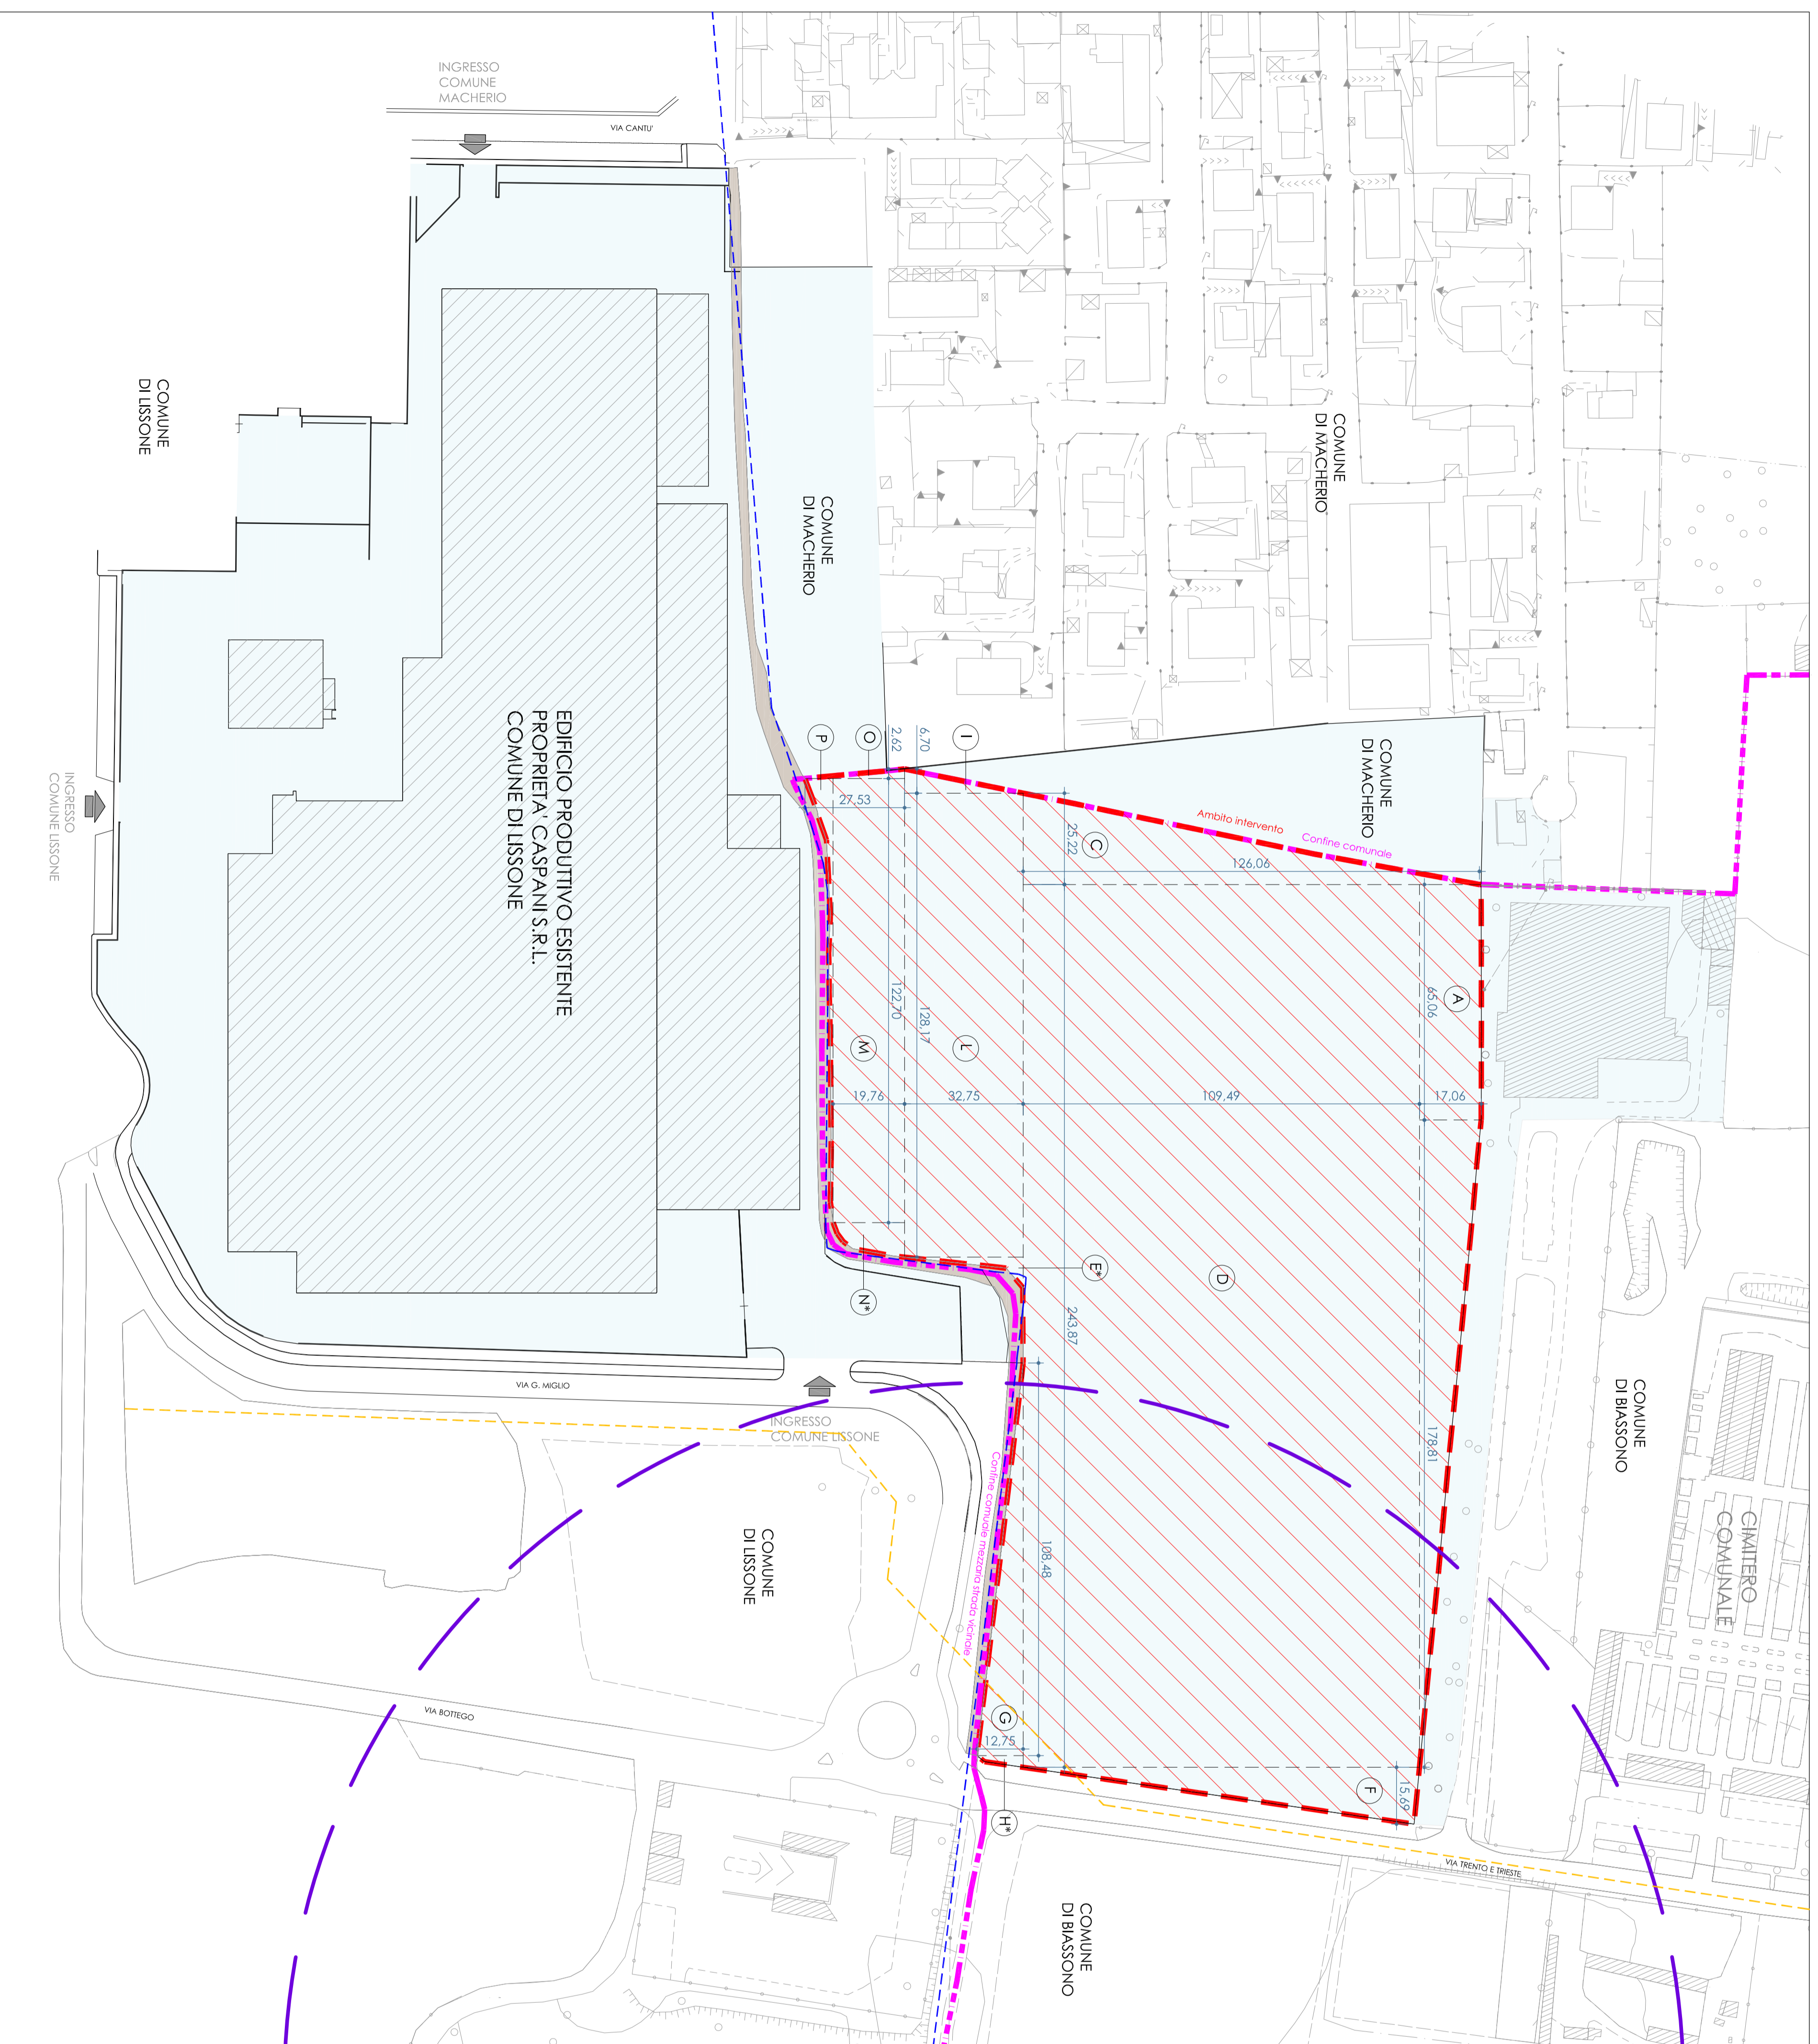

- PLANIMETRIA GENERALE - Stato esistente**
DEFINIZIONE AMBITO INTERVENTO
- LEGENDA:**
- AREA PROPRIETA' CASPANI S.R.L.
 - AREA PROPRIETA' RICHIEDENTE SU COMUNE DI BIASSONO
 - LINEA CONDUTTURA ACQUEDOTTO - BRIANZACQUE
 - LINEA CONDUTTURA GAS - SNAAM
 - CONFINI COMUNE BIASSONO
 - PERIMETRAZIONE AMBITO INTERVENTO
 - FASCIA RISPETTO POZZI CAPTAZIONE
 - STRADA VICINALE

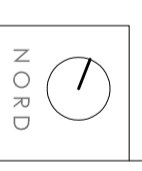

<p>PROGETTISTA: Arch. Flavio Favaiano Albo Architetti n.º 2993</p> <p>DIRETTORE LAVORI: Arch. Flavio Favaiano Albo Architetti n.º 2993</p> <p>COMMITTENTE: CASPANI S.R.L.</p> <p>IMPRESA ESECUTRICE:</p>	<p>COMUNE DI BIASSONO, Via Trento e Trieste</p> <p>COMMITTENTE: CASPANI S.R.L.</p> <p>PROGETTO: P.D.C. IN DEROGA PER REALIZZAZIONE EDIFICIO PRODUTTIVO</p> <p>CODICE: PLANIMETRIA GENERALE E CALCOLO AREA AMBITO INTERVENTO</p> <p>SCALA: 1 : 1000</p> <p>DATA: Ottobre 2024</p>
<p>02 INTEGRAZIONE</p>	