


DETERMINAZIONE SUPERFICIE FUNZIONALE
SCALA 1:500

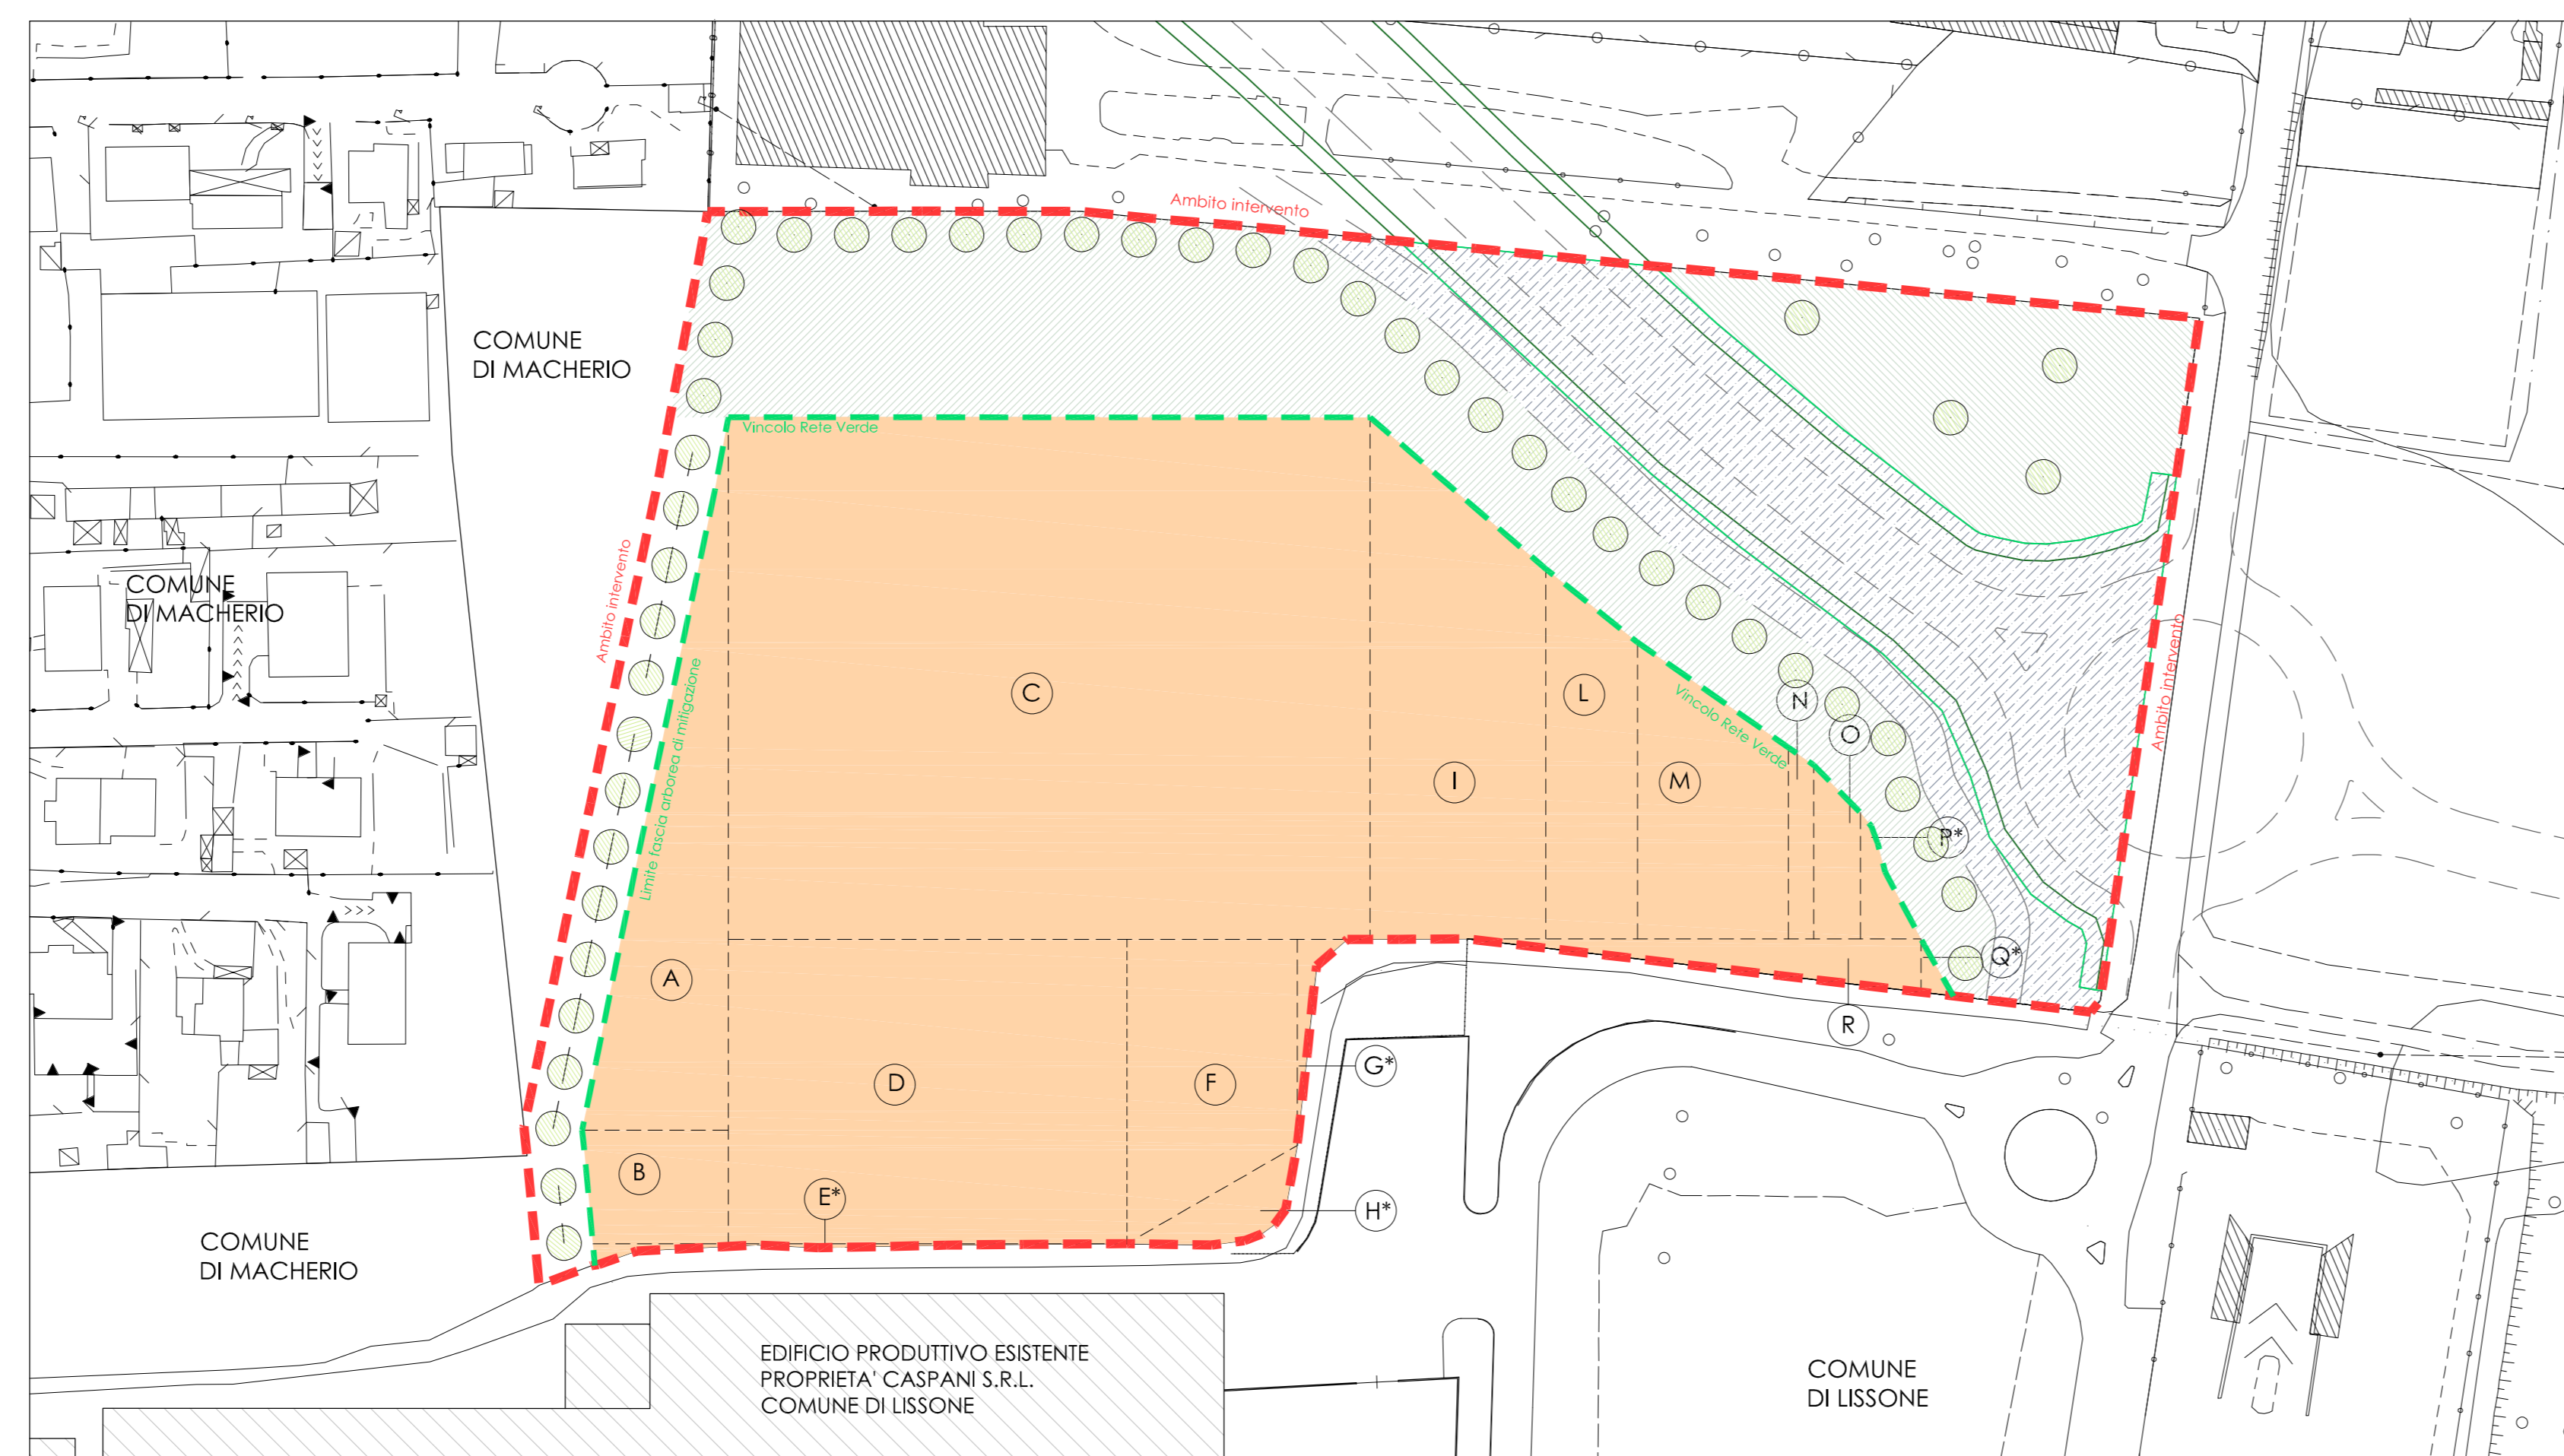

PLANIMETRIA AREA AMBITO TRASFORMAZIONE n°1
SCALA 1:1000

LEGENDA:

- AREA OVEST - MANTENIMENTO CONTINUITA' ECOLOGICA = 6.634,10 mq
vedi tabella 05
- PREVISIONE TRACCIATO = 6.090 mq
- AREA EST - MITIGAZIONE ECOLOGICA = 2.589,10 mq
vedi tabella 06
- AREA FUNZIONALE ALLA SEDE PRODUTTIVA = 22.796,40 mq
vedi tabella 04
- DEFINIZIONE AMBITO INTERVENTO

DETERMINAZIONE SUPERFICIE FUNZIONALE ALLA SEDE
TABELLA 04

Codice	Sviluppo calcolo (m)	Superficie (mq)
A	$(124,01 \times 25,44) / 2$	= 1.577,41
B	$(25,44 + 23,56) \times 19,77 / 2$	= 484,37
C	$(111,64 \times 90,83)$	= 10.140,26
D	$(69,34 \times 52,96)$	= 3.672,25
E*	Definito graficamente	= 54,86
F	$(52,96 + 35,88) \times 29,61 / 2$	= 1.315,28
G*	Definito graficamente	= 77,57
H*	Definito graficamente	= 207,61
I	$(90,81 + 64,38) \times 30,55 / 2$	= 2.370,53
L	$(64,38 + 51,59) \times 15,96 / 2$	= 925,44
M	$(51,59 + 33,29) \times 26,27 / 2$	= 1.114,90
N	$(33,29 + 30,23) \times 4,40 / 2$	= 139,74
O	$(30,23 + 21,96) \times 8,14 / 2$	= 212,41
P*	Definito graficamente	= 111,67
Q*	Definito graficamente	= 25,92
R	$(78,92 \times 9,28) / 2$	= 366,19
TOTALE SUPERFICIE FUNZIONALE A SEDE PRODUTTIVA		= 22.796,40

PROGETTISTA:
Arch.
Paolo Favarato
Alba architetti srl 2392

DIRETTORE LAVORI:
Arch.
Paolo Favarato
Alba architetti srl 2392

COMITENTE:
CASPANI S.r.l.

IMPRESA ESECUTRICE:

DATA	VERSIONE	DESCRIZIONE	MODIFICHE
-	-	-	-
-	-	-	-
-	-	-	-

COMUNE DI BIASSONO, Via Trento e Trieste

COMITENTE:
CASPANI S.r.l.

PROGETTO:
P.D.C. IN DEROGA PER REALIZZAZIONE EDIFICIO PRODUTTIVO

OGGETTO:
PLANIMETRIA GENERALE - Stato di progetto
DETERMINAZIONE SUPERFICIE FUNZIONALE ALLA SEDE PRODUTTIVA

AVVERTENZE:
053-1

SCALA:
1:500
1:1000

FILE:
0531-POC-240516.dwg

DATA:
Maggio 2024

TAVOLA
04

STUDIO FAVARATO - ARCHITETTI ASSOCIATI DI F. FAVARATO e M. FOSSATI
Via Lombarda 53, 20882 Desio (MI) - Tel. +39 0362 4273.11 - info@studiodifavarato.it